


TYPE 2.

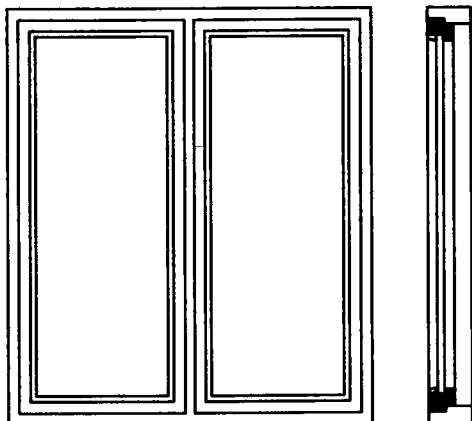

Vindue uden trækrude Type 2. monteres ved trappeopgang.

Vindue i øvrigt:

karm 45x120 mm. Rammer 63x45 mm. Lodpost 63x90 mm.

Beståning af rammeren udføres med varmgalvaniseret "side vende beslag" eller 2 x 3" Hamborghængsler iht stabilitet og aftale.

Der udføres udskyderstang og stormkroge samt anverfer i galvaniseret udførelse.

Glas:

Termoruder som energiruder $U=1.2$.

Fuge og stopning samt elastisk fuge medregnes.

Der skal indregnes not for vindues plade og evt. nye laminat vindues plader.

Hvor eksisterende plade ikke kan genanvendes.

Mål skal tages på stedet og der skal indregnes variationer.

Vindueren skal værre produceret med kontrol af DVC.

og overfladebehandlet med 120 my industrimalet. Farve


hvid iht. aftale.

Vindueren udføres uden redningsåbninger .

Alu bundliste med drypkant og ventilation malet i med vinduet.

Århus den 24.1.07 Prøvevindue kan besigtiges på Hans Egedesvej 106 og Risvangs Alle 24

TYPE 1.

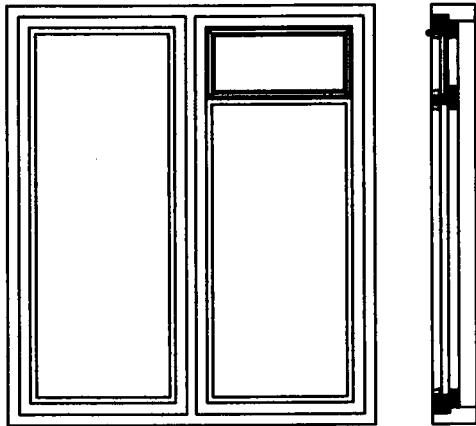

Vindue med trækrude Type 1. monteres ved værelse.

Trækruden:

Trækruderamme 20x40x3 mm med 2 kanthængsler og en udskyderstang.

tætningslister af gummi.

Lister af teaktræ monteret med 4x3 stk messing skruger under sænket i rammen med skruger nr 5.

Hængsler og ramme incl. udskyderstang varmgalvaniseret.

Sprosse 67mm som ramme.

Vindue i øvrigt:

karm 45x120 mm. Rammer 63x45 mm. Lodpost 63x90 mm.

Beslåning af rammeren udføres med varmgalvaniseret "side vende beslag" eller 2 x 3" Hamborghængsler iht stabilitet og aftale.

Der udføres udskyderstang og stomkroge samt anverfer i galvaniseret udførelse.

Glas:

Tørkruder som energiruder også i trækrude. U=1.2.

Fuge og stopning samt elastisk fuge medregnes.

Der skal indregnes not for vindues plade og evt. nye laminat vindues plader.

Hvor eksisterende plade ikke kan genanvendes.

Mål skal tages på stedet og der skal indregnes variationer.


Vindueren skal være produceret med kontrol af DVC.

og overfladebehandlet med 120 my industrimalet. Farve hvid iht. aftale.


Vindueren udføres med redningsåbninger der etableres løs lodpost.

Alu bundliste med drypkant og ventilation malet i med vinduet.


Århus den 24.1.07 Prøvevindue kan besigtiges på Hans Egedesvej 106 og Risvangs Alle 24

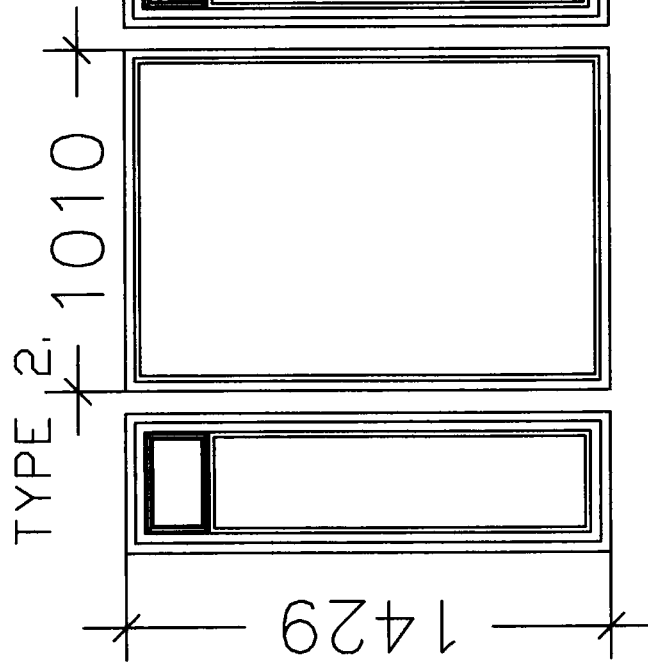

Plan og opstalt..

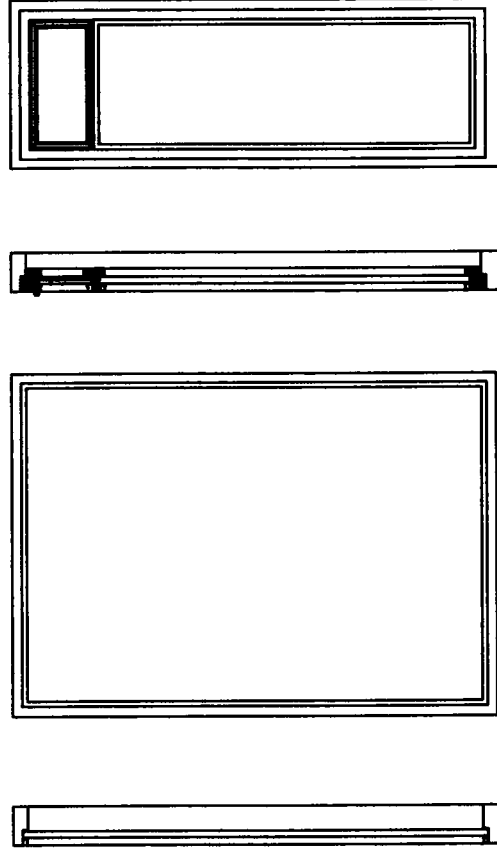

Snit og opstalt i sand mål. (Mål udtages på stedet før produktion).

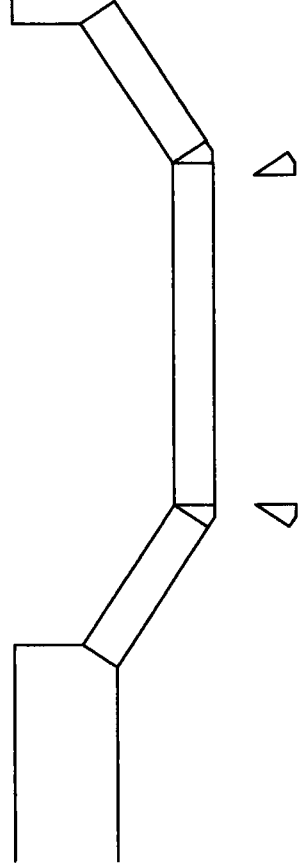

Trekant lister overflade behandlet som vinduet.

Skuvindue med fast glas og gælderammer incl. trækruder.

Trækruderen:
Trækruderamme 20x40x3 mm med 2 karthængsler
og en udslyderstang.
Isningelister af gummi.

Løser af trætræs monteret med 4x3 stk messing
skruer under sættet i rammen med skruer nr 5.
Hængsler og ramme incl. udslyderstang
vælgeløst.
Sprosse 67mm som ramme.

Vindue i løvrigt.
Løst 45x120 mm. Rammer 63x48 mm. Løst 63x60 mm.
Beslag af rammen udføres med vælgeløst
alts vendt beslag iht stabilitet.

Århus den 12.10.2011. Mål 1:20.


Stopning, elastisk fugt udr. og indv.
Der skal indregnes not for vindues plade samt lysninger og rep. af lysninger.
Eksisterende vinduesplade og lysninger genanvendes.

Mål skal tages på stedet og der skal indregnes variationer.

Vinduerne skal være produceret med kontrol af DVC.
og overfladebehandlet med 120 my Industri-malet. Fæve
hvid iht. afale.


Glaslister udføres af trætræs, bundlister med drypkant og ventilation.
Der udføres også ventilations spændest.

TYPE 1,

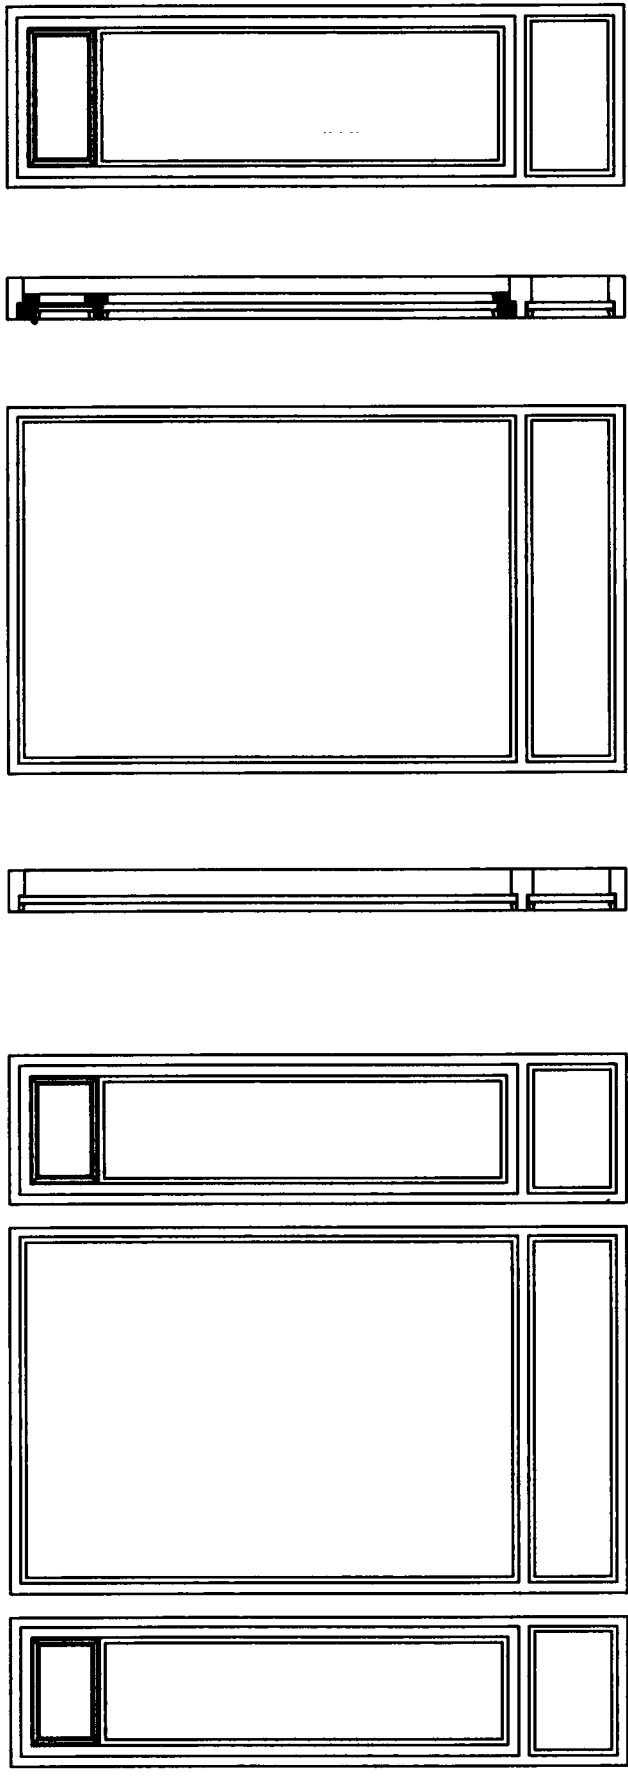

Snit og opstalt i sand mål. (Mål udtages på stedet før produktion).

Plan og opstalt..

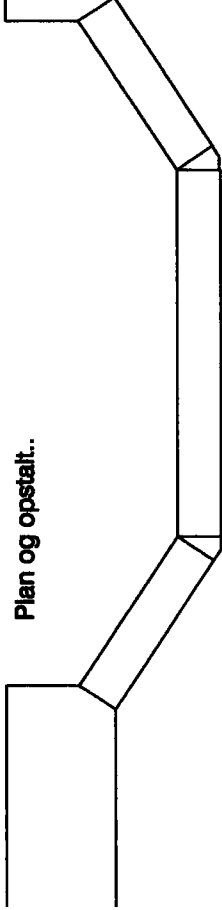

Stuevindue med fast glas og afløderammer incl. trækruder.

- Trækruden:
- Trækruderamme 20x40x3 mm med 2 kørthængsler og en udslyderstang.
- Isolerglasser af gummi.
- Lister af teaktræ monteret med 4x3 stk messing skruer under sænk i rammen med skruer nr 6.
- Hængsler og ramme incl. udslyderstang varmgalvaniseret.

Vindue i øvrigt karm 45x120 mm. Rammer 63x45 mm. Løsholt 63x80 mm. Beslæning af rammen udføres med varmgalvaniseret side vende bølge lig stabiliseret.

Løsholt stør 10-10 mm mål 1,40m

Stopning, elastisk tuge udv. og indv.
Der skal indregnes not for vindues plade samt hængsler og rep. af hængsler.
Eksisterende vinduesplade og hængsler genanvendes.
Mål skal tages på stedet og der skal indregnes variationer.
Vindueren skal være produceret med kontrol af DVC.
og overfladebehandlet med 120 my industrihælet. Farve hvid lft. affale.

Glaslister udføres af teaktræ, bundlister med drypkant og ventilation.
Der udføres skjet ventilations spalteventil.

Trækant lister overflade behandlet som vinduet.