




1711

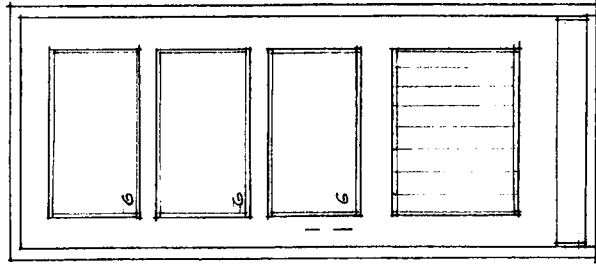

TYPE

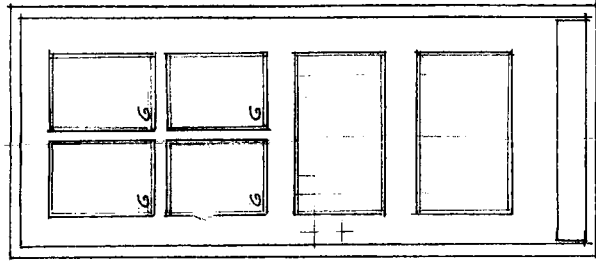


27/11

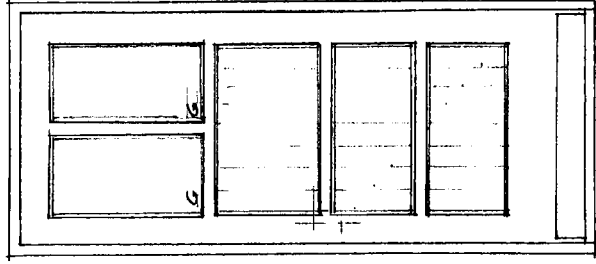

BUCKET STAK.

THE MANAGING CONTROLLER REPORT


1. BORDEN AND HIS CO. GARDEN CITY, N. Y.
2. BORDEN: 1917-1920: 10.6: 11.1

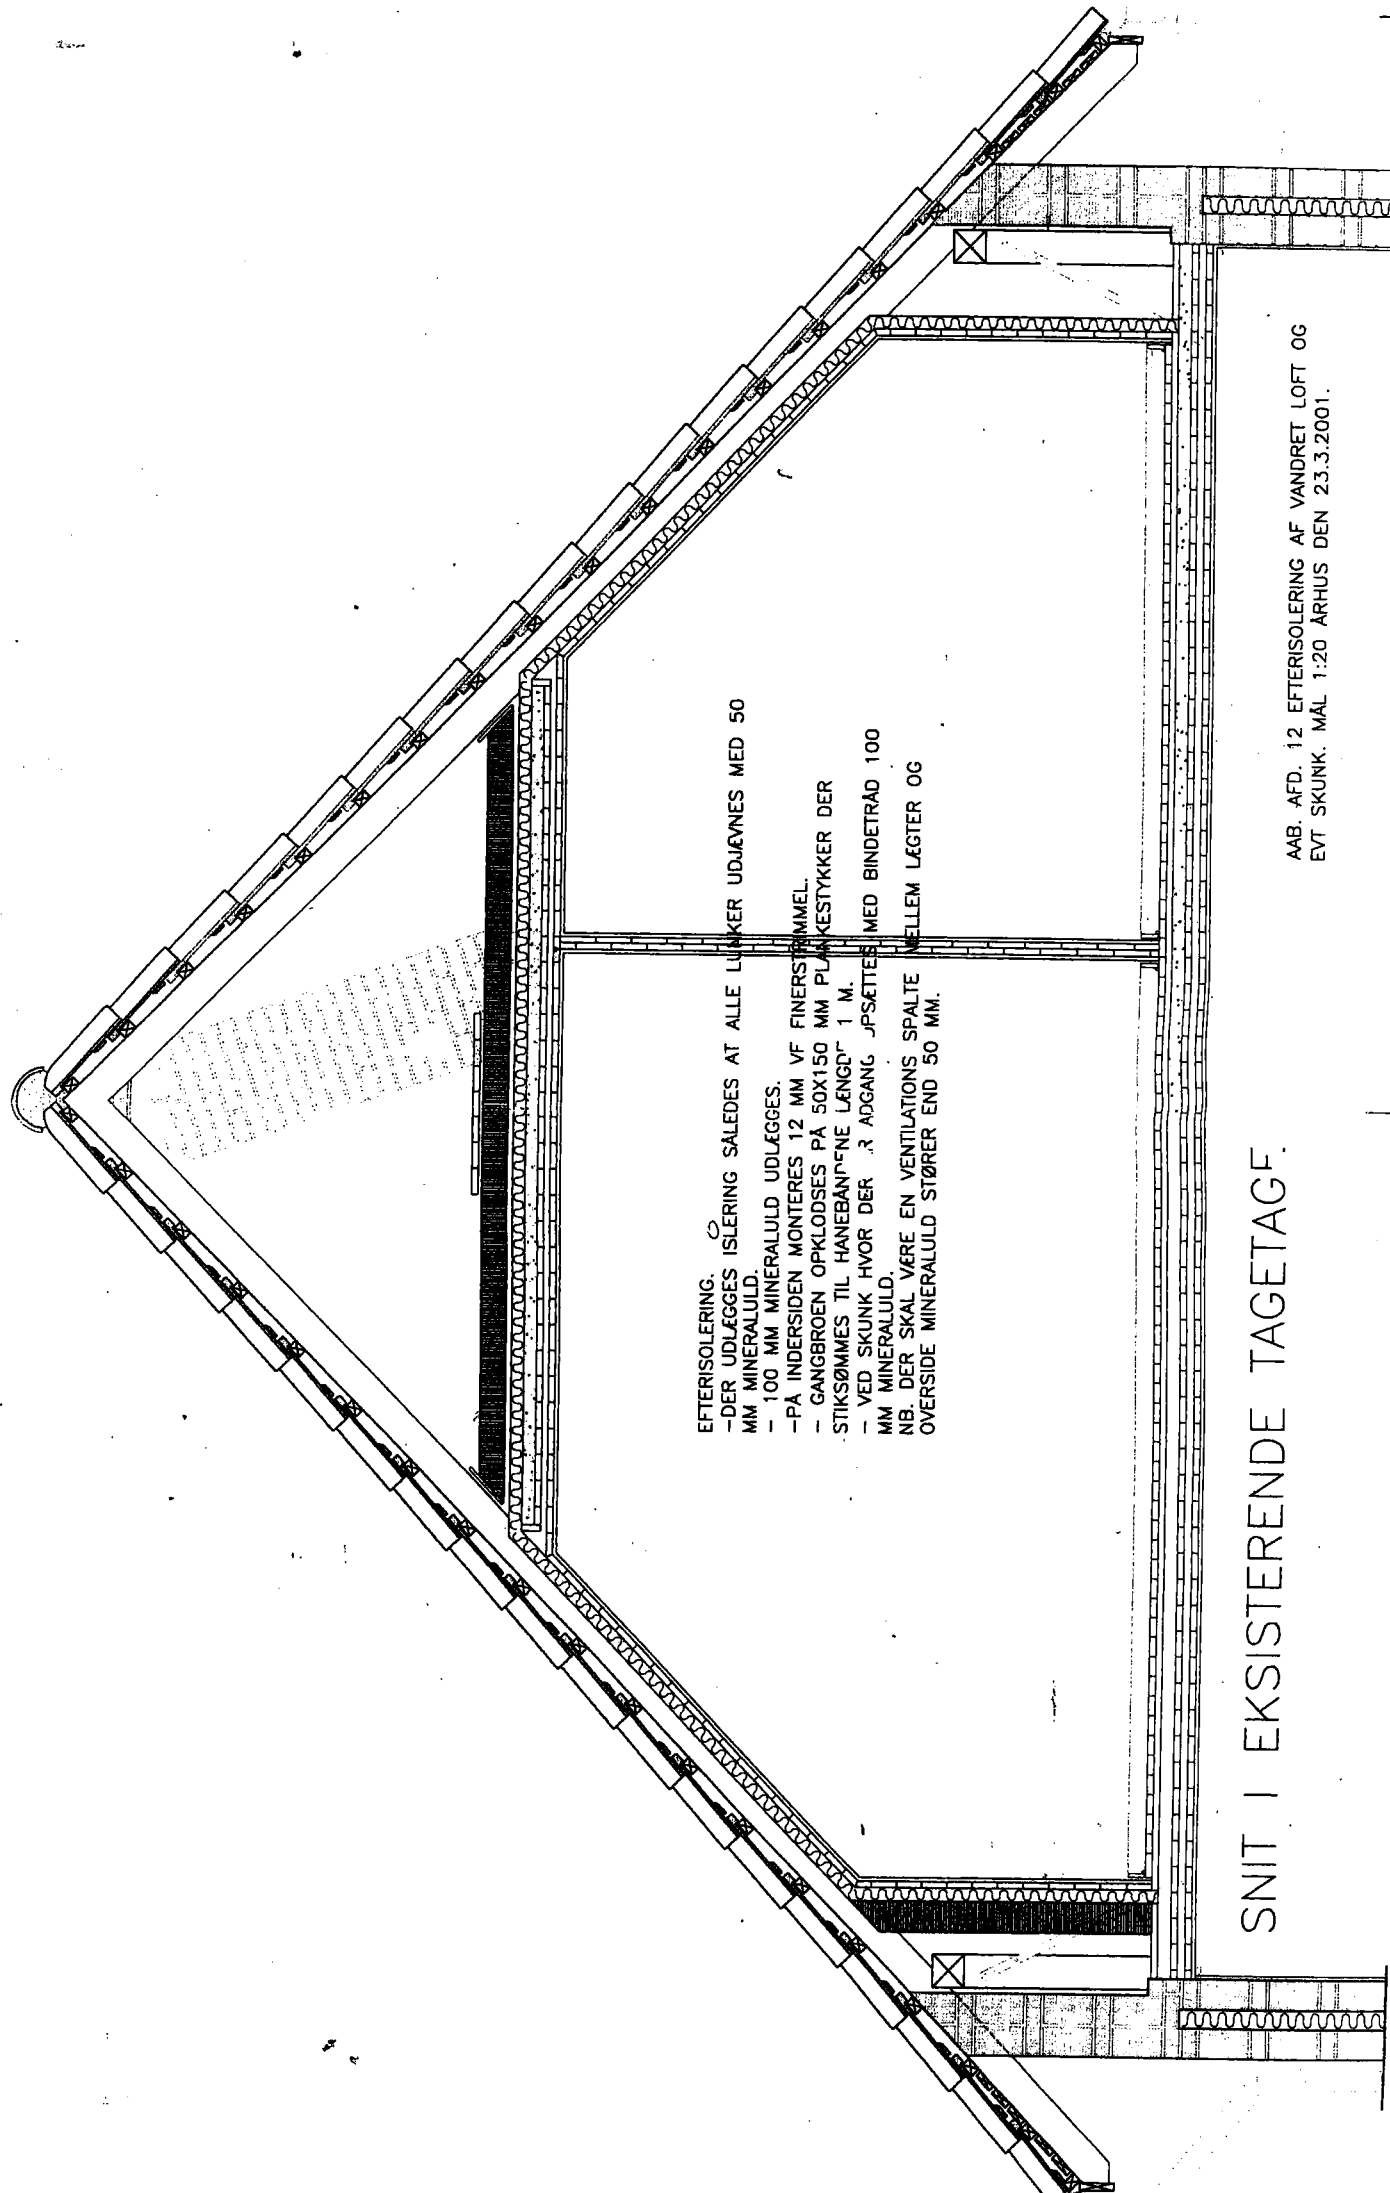

EFTERISOLERING. ^o
- DER UDLÆGGES ISLERING SALEDES AT ALLE LUNKER UDJÆVNES MED 50
MM MINERALULD.
- 100 MM MINERALULD UDLÆGGES.
- PÅ INDETSIDEN MONTERES 12 MM VF FINERSTIMMEL.
- GANGBROEN OPKLODSES PÅ 50X150 MM PLANKESTYKKER DER
STIKSØMMES TIL HANEBANDENE LÆNGD 1 M.
- VED SKUNK HVOR DER 3 ÅD GÅNG JÆPSETTES MED BINDETRÅD 100
MM MINERALULD.
NB. DER SKAL VÆRE EN VENTILATIONS SPALTE
OVERSIDE MINERALULD STØRER END 50 MM.

SNIT I EKSISTERENDE TAGETAG.

AAB. AFD. 12 EFTERISOLERING AF VANDRET LOFT OG
EVT SKUNK. MÅL 1:20 ÅRHUS DEN 23.3.2001.

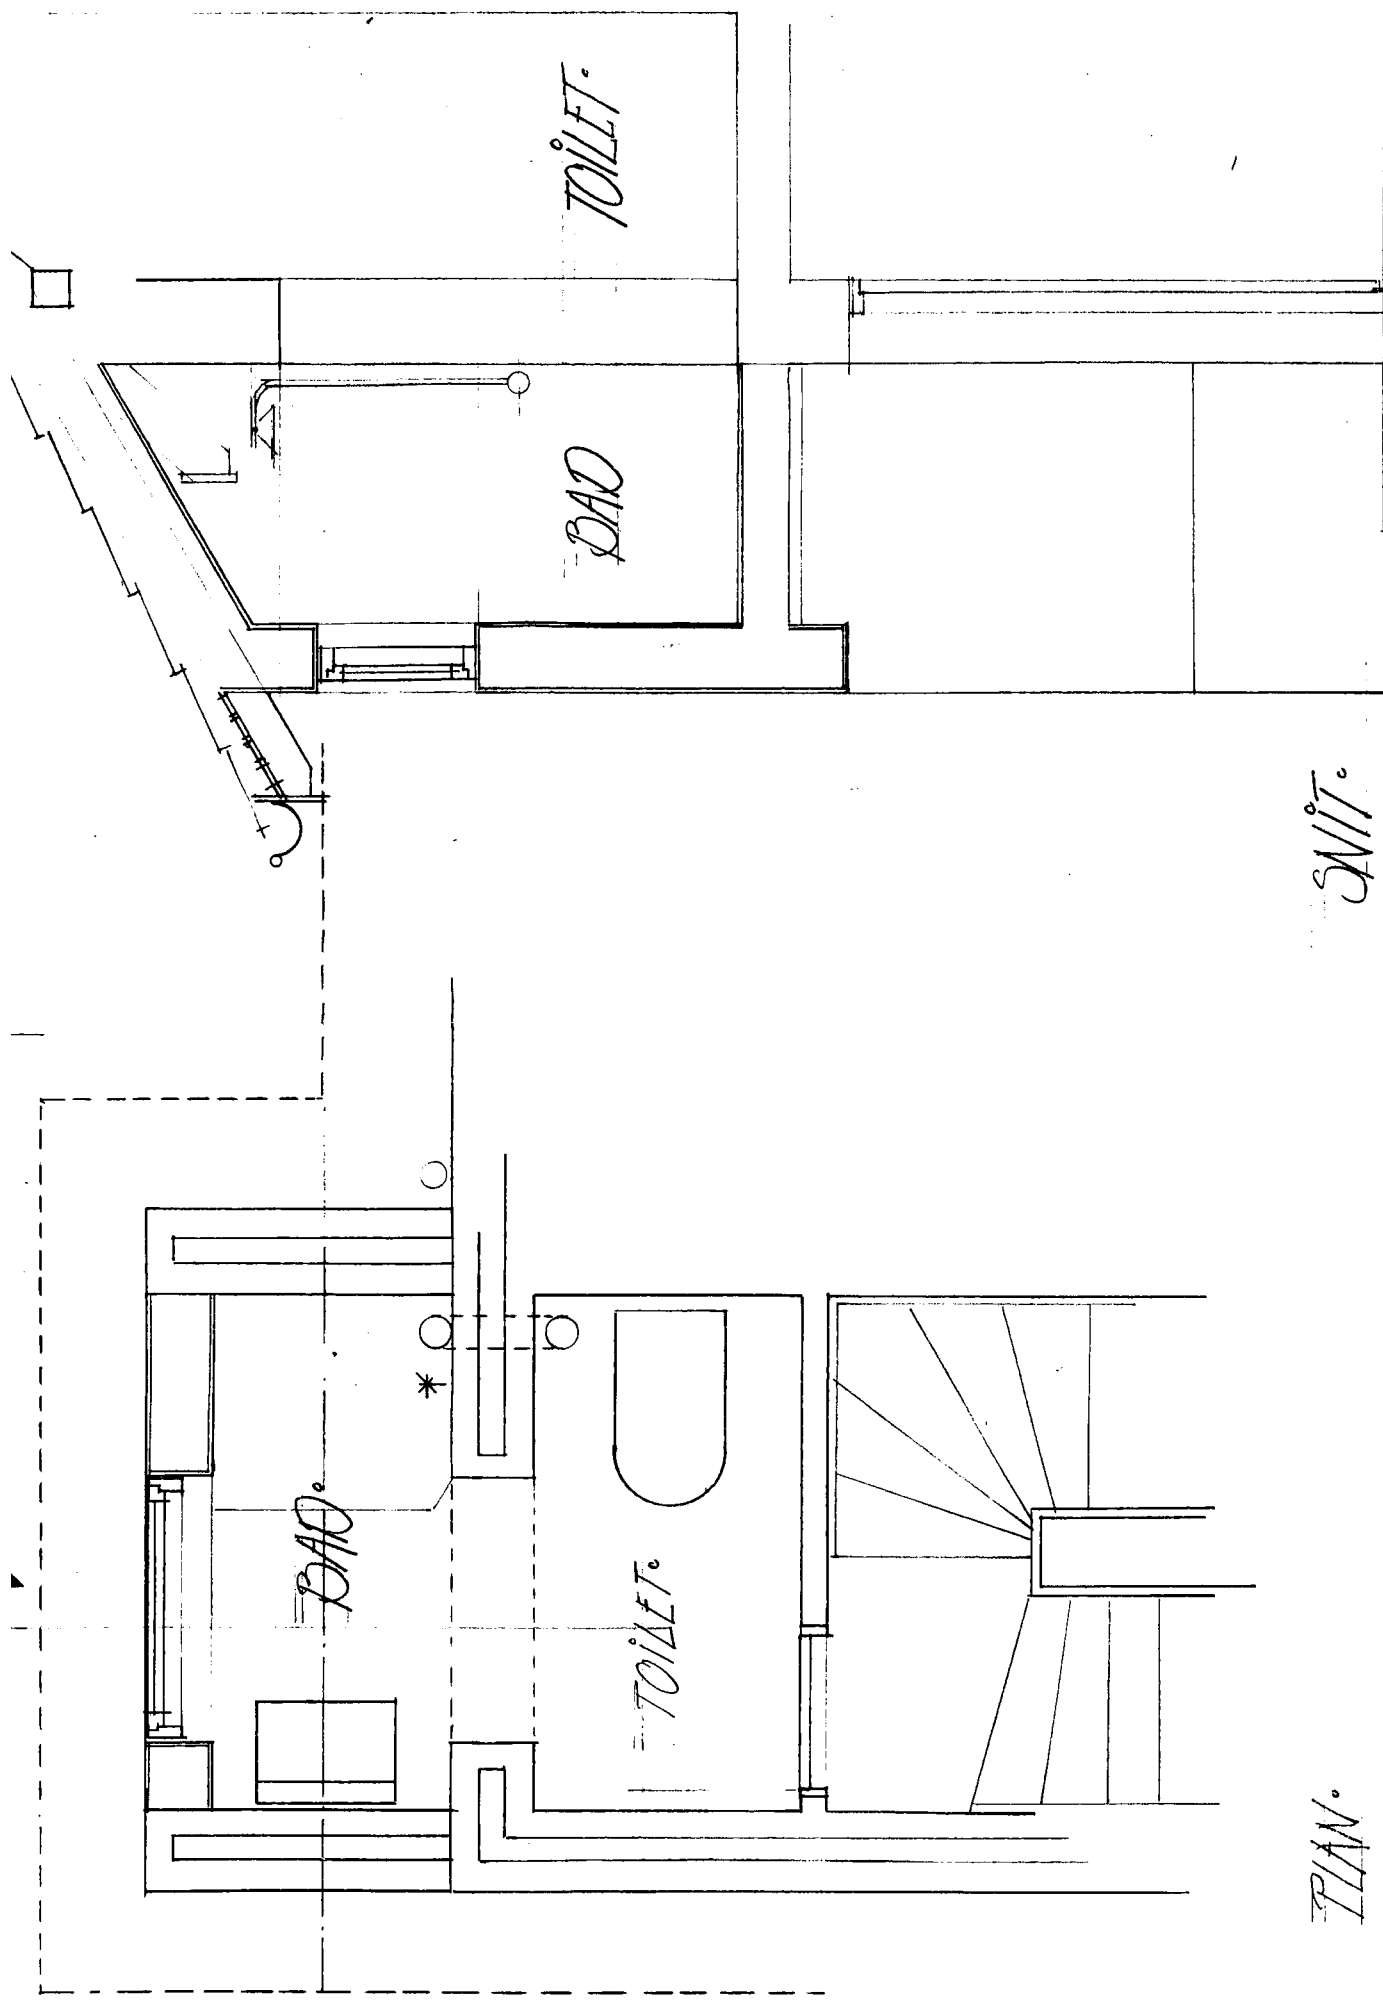

PLAN.

SWIT.

FORSLAG TIL PÅBYGGELSE AF BADESTUE
PÅ HUS DEN 24.10.93 AFDELINGSBESTYRELSEN AABAD.

