



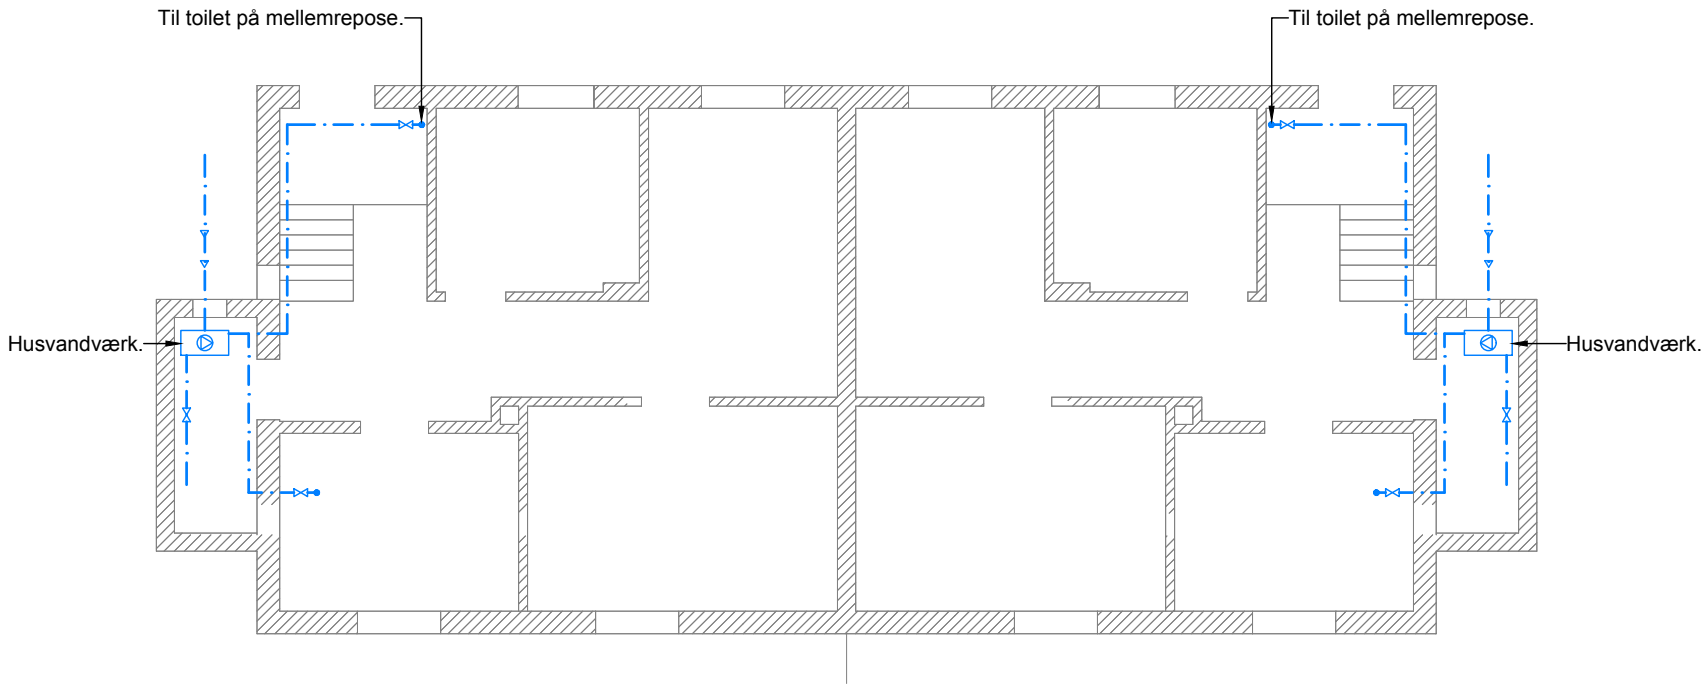


Type B, kælderplan.

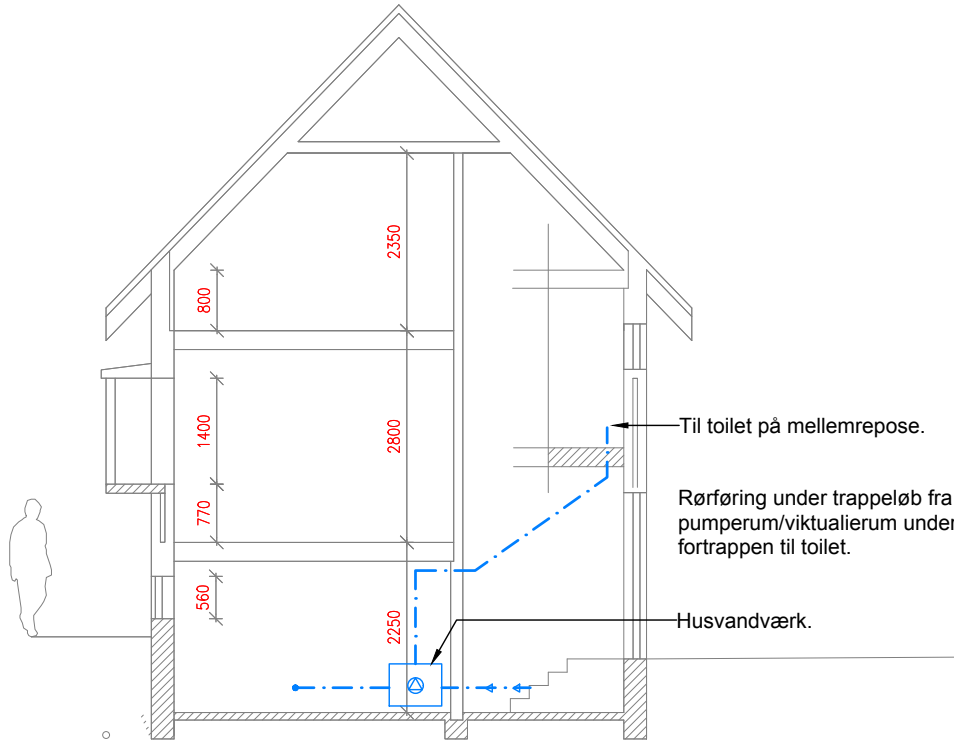

Snit i boligtype B, princip for øvrige.

SIGNATUR:

- EI-ledning.
- Afløbsledning.
- Brugsvand, koldt.
- Afspærringsventil.
- Kontraventil.
- Kubikmetermåler.

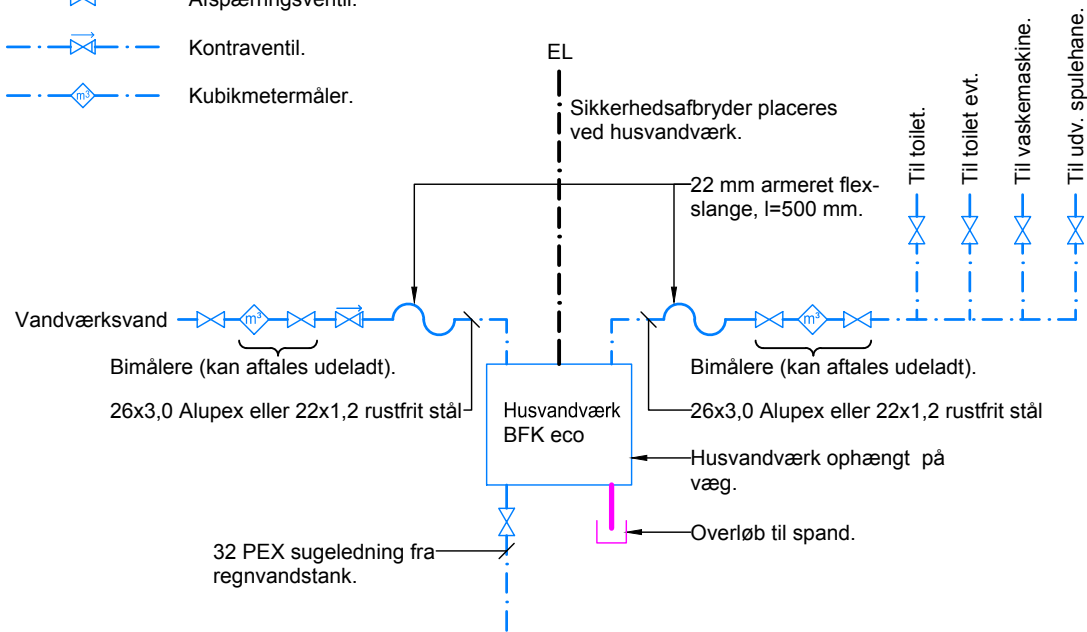

Principdiagram for husvandværk.

Levering og montage af husvandværk:

Husvandværk: Genvand type BFK eco, Premium (leveres med automatisk omskift til drikkevand ved tom regnvandstank. Leveres med isoleret afdækning).
Levering af sugeledning.
Levering af klistermærker.
Igangsætning og instruktion af beboeren.

VVS-arbejde:

Montering af husvandværk og sugeledning.
Etablering af tilslutning af brugsvand til husvandværket. Udføres med kontrollerbar kontraventil fra eksisterende vandinstallation.
Etablering af tilslutning til toiletciisterne og vaskemaskine.
Etablering af udvendig spulehane, placering aftales.
Rør udføres i rustfri rør eller alupex-rør.
Alle væg- og dækgennemføringer udføres med rørbøsninger.
Alle rør ophænges med rørbæringer.
Indsætning af m³-målere aftales.
Rør må ikke føres i toiletrum, men føres i tilstødende rum.
Ikke genanvendte installationer demonteres.
Tilslutning til afløb, hvis det er muligt.
Isolering af nye vandledninger med 20 mm rørskåle afsluttet med aluminiumsfolie.

El-arbejde:

Etablering af strømforsyning til husvandværket.
Effekt 880 W, 220 V. Udføres med synlig kabelføring, fastgjort med kabelbøjler.
Der etableres selvstændig sikringsgruppe placeret i eksisterende mållerramme.
Der udføres sikkerhedsafbryder ved husvandværket.

a	Tekst tilrettet	27.02.2019	HFO/kr
Rev.	Beskrivelse	Dato	Tegnet
Sagsnavn:	AAB afd. 12 - Riisvangen	Tegn.nr.:	301a
Bygherre:		Dato:	04.01.2019
		Rev. dato:	27.02.2019
Fase:	Hovedprojekt	Projekteret:	HFO
Emne:	Husvandværk, etablering af vandværk type B	Tegnet:	ak
		KS:	